

Elaboration
du Plan Local d'Urbanisme
de Chouzy-sur-Cisse (41)



**URBAN'ism - Agence d'Urbanisme,
Architecture & Paysages**
9 rue du Picard – 37140 BOURGUEIL
tél : 02 47 95 57 06
fax : 02 47 95 57 16
mail : contact@urban-ism.fr



THEMA Environnement
1 mail de la Papoterie
37170 CHAMBRAY-LES-TOURS
tél : 02 47 25 93 36
fax : 02 47 28 68 19

Plan Local d'Urbanisme

Commune de Chouzy-sur-Cisse

Pièces annexées

Zonage d'assainissement réalisé par SESAER
en 1999

Vu pour être annexé à la délibération du Conseil Municipal

en date du

approuvant le P.L.U.

Le Maire,
Jean-Philippe MINOIS

DEPARTEMENT DU LOIR-ET-CHER (41)

*Etude préalable à l'élaboration du
schéma directeur d'assainissement*

**COMMUNE DE :
CHOUZY-SUR-CISSE**



Limite de zone non collective



Limite de zone collective future



Limite de zone collective existante

**Valorisation Agricole - Suivi Agronomique
Bureau d'Etudes - Assainissement - Environnement**




Dessiné par : V. GORME

Planche : 1/1

Le : 14/4/99

Modifié le : 22/9/99

Echelle : 1 / 5 000 ième

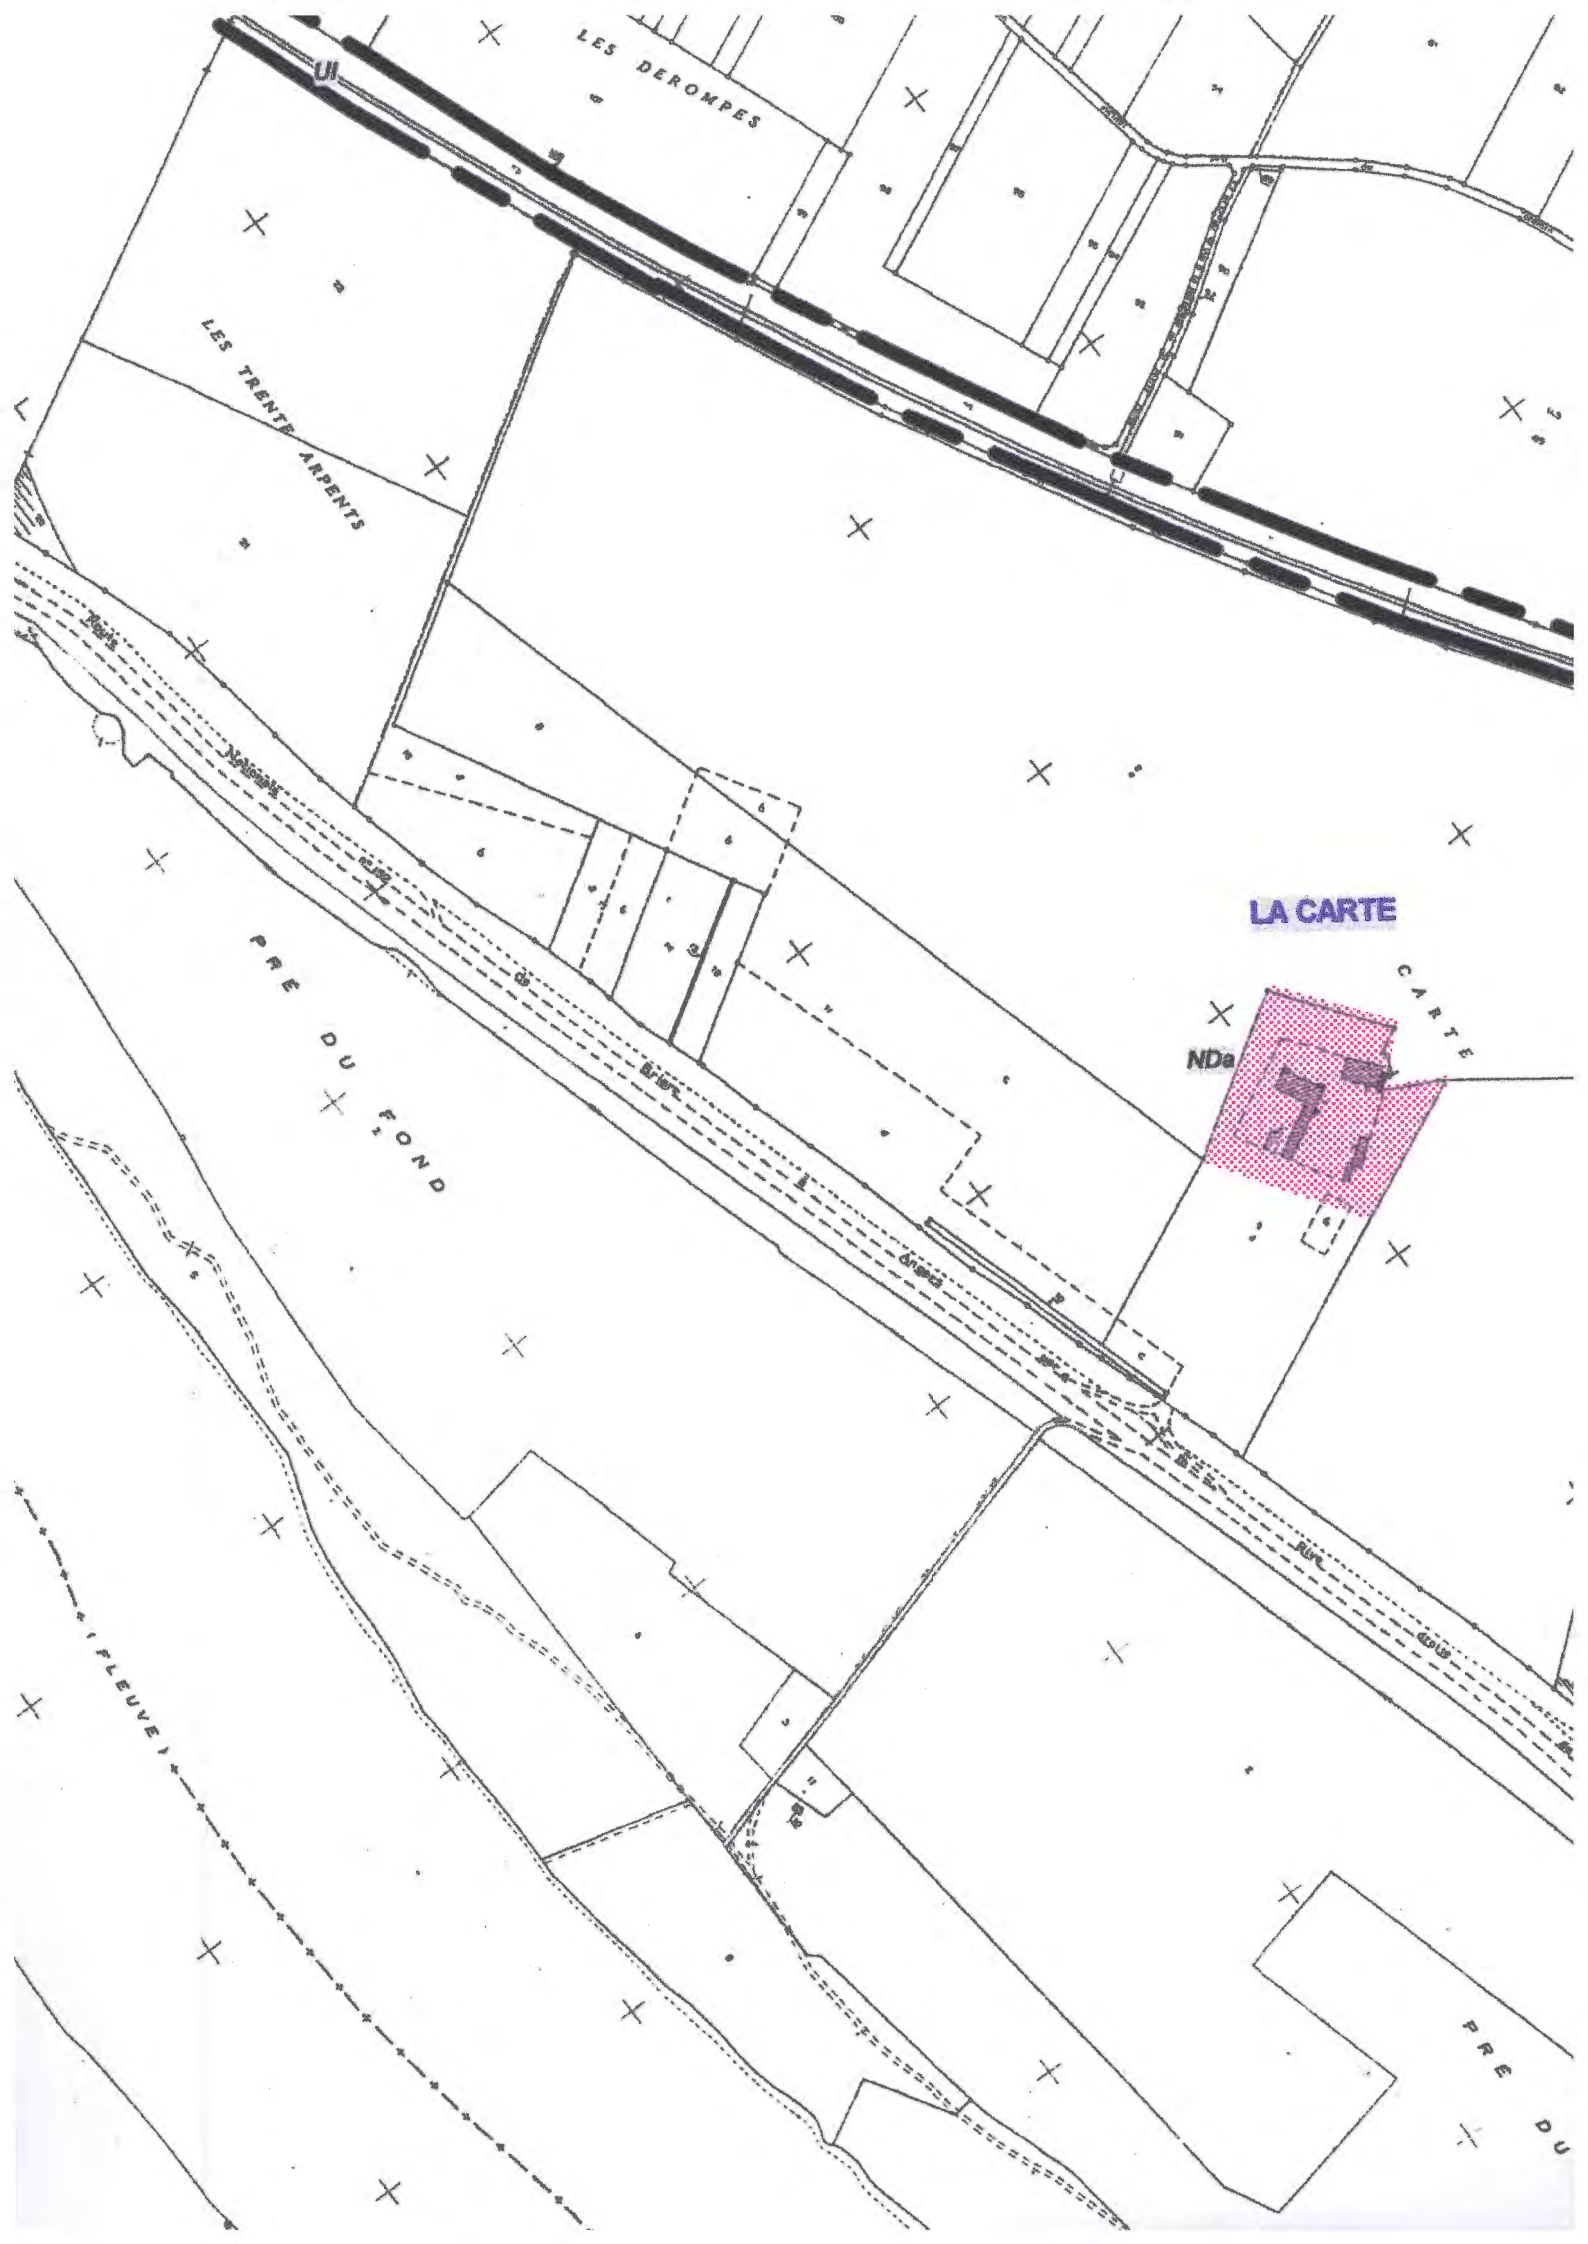

LES DEROMPES

LES TRENTE ARPENTS

PRE DU FOND

LA CARTE

CARTE

NDa

PRE DU

PLEUVE



VERGER DES QUATRE VENTS

L'ETANG LEVEAU

MONCUL

MAUGRAS

LES COQUELINS

LES MAUGRATS

LES PRES NOUES

LA BOURDAINE

LES DEROMPES

LA CHÈRE HERBE

LE VAU

NIZOIN

COMME

LES BERRIÈRES DU VAU

LES CHAMPS GIBAUDT

LES CHINTRES

MA

UBa

UBa

UBa

UBa

UBa

UBa

NDC

NC

NC

NC

NC

NDA

NDA

NDC

NDC

NDC

MA

LES AIGURES

VILLENEUVE

Loire

CHEMIN DE L'ISLE VERT

LA BROUSSE


LA CHAMPAGNE


LES ARGENTONS

LES NOUËS

LABORATOIRE PHARMACEUTIQUE INNOTHERA

Entreprise SE Dolomieu

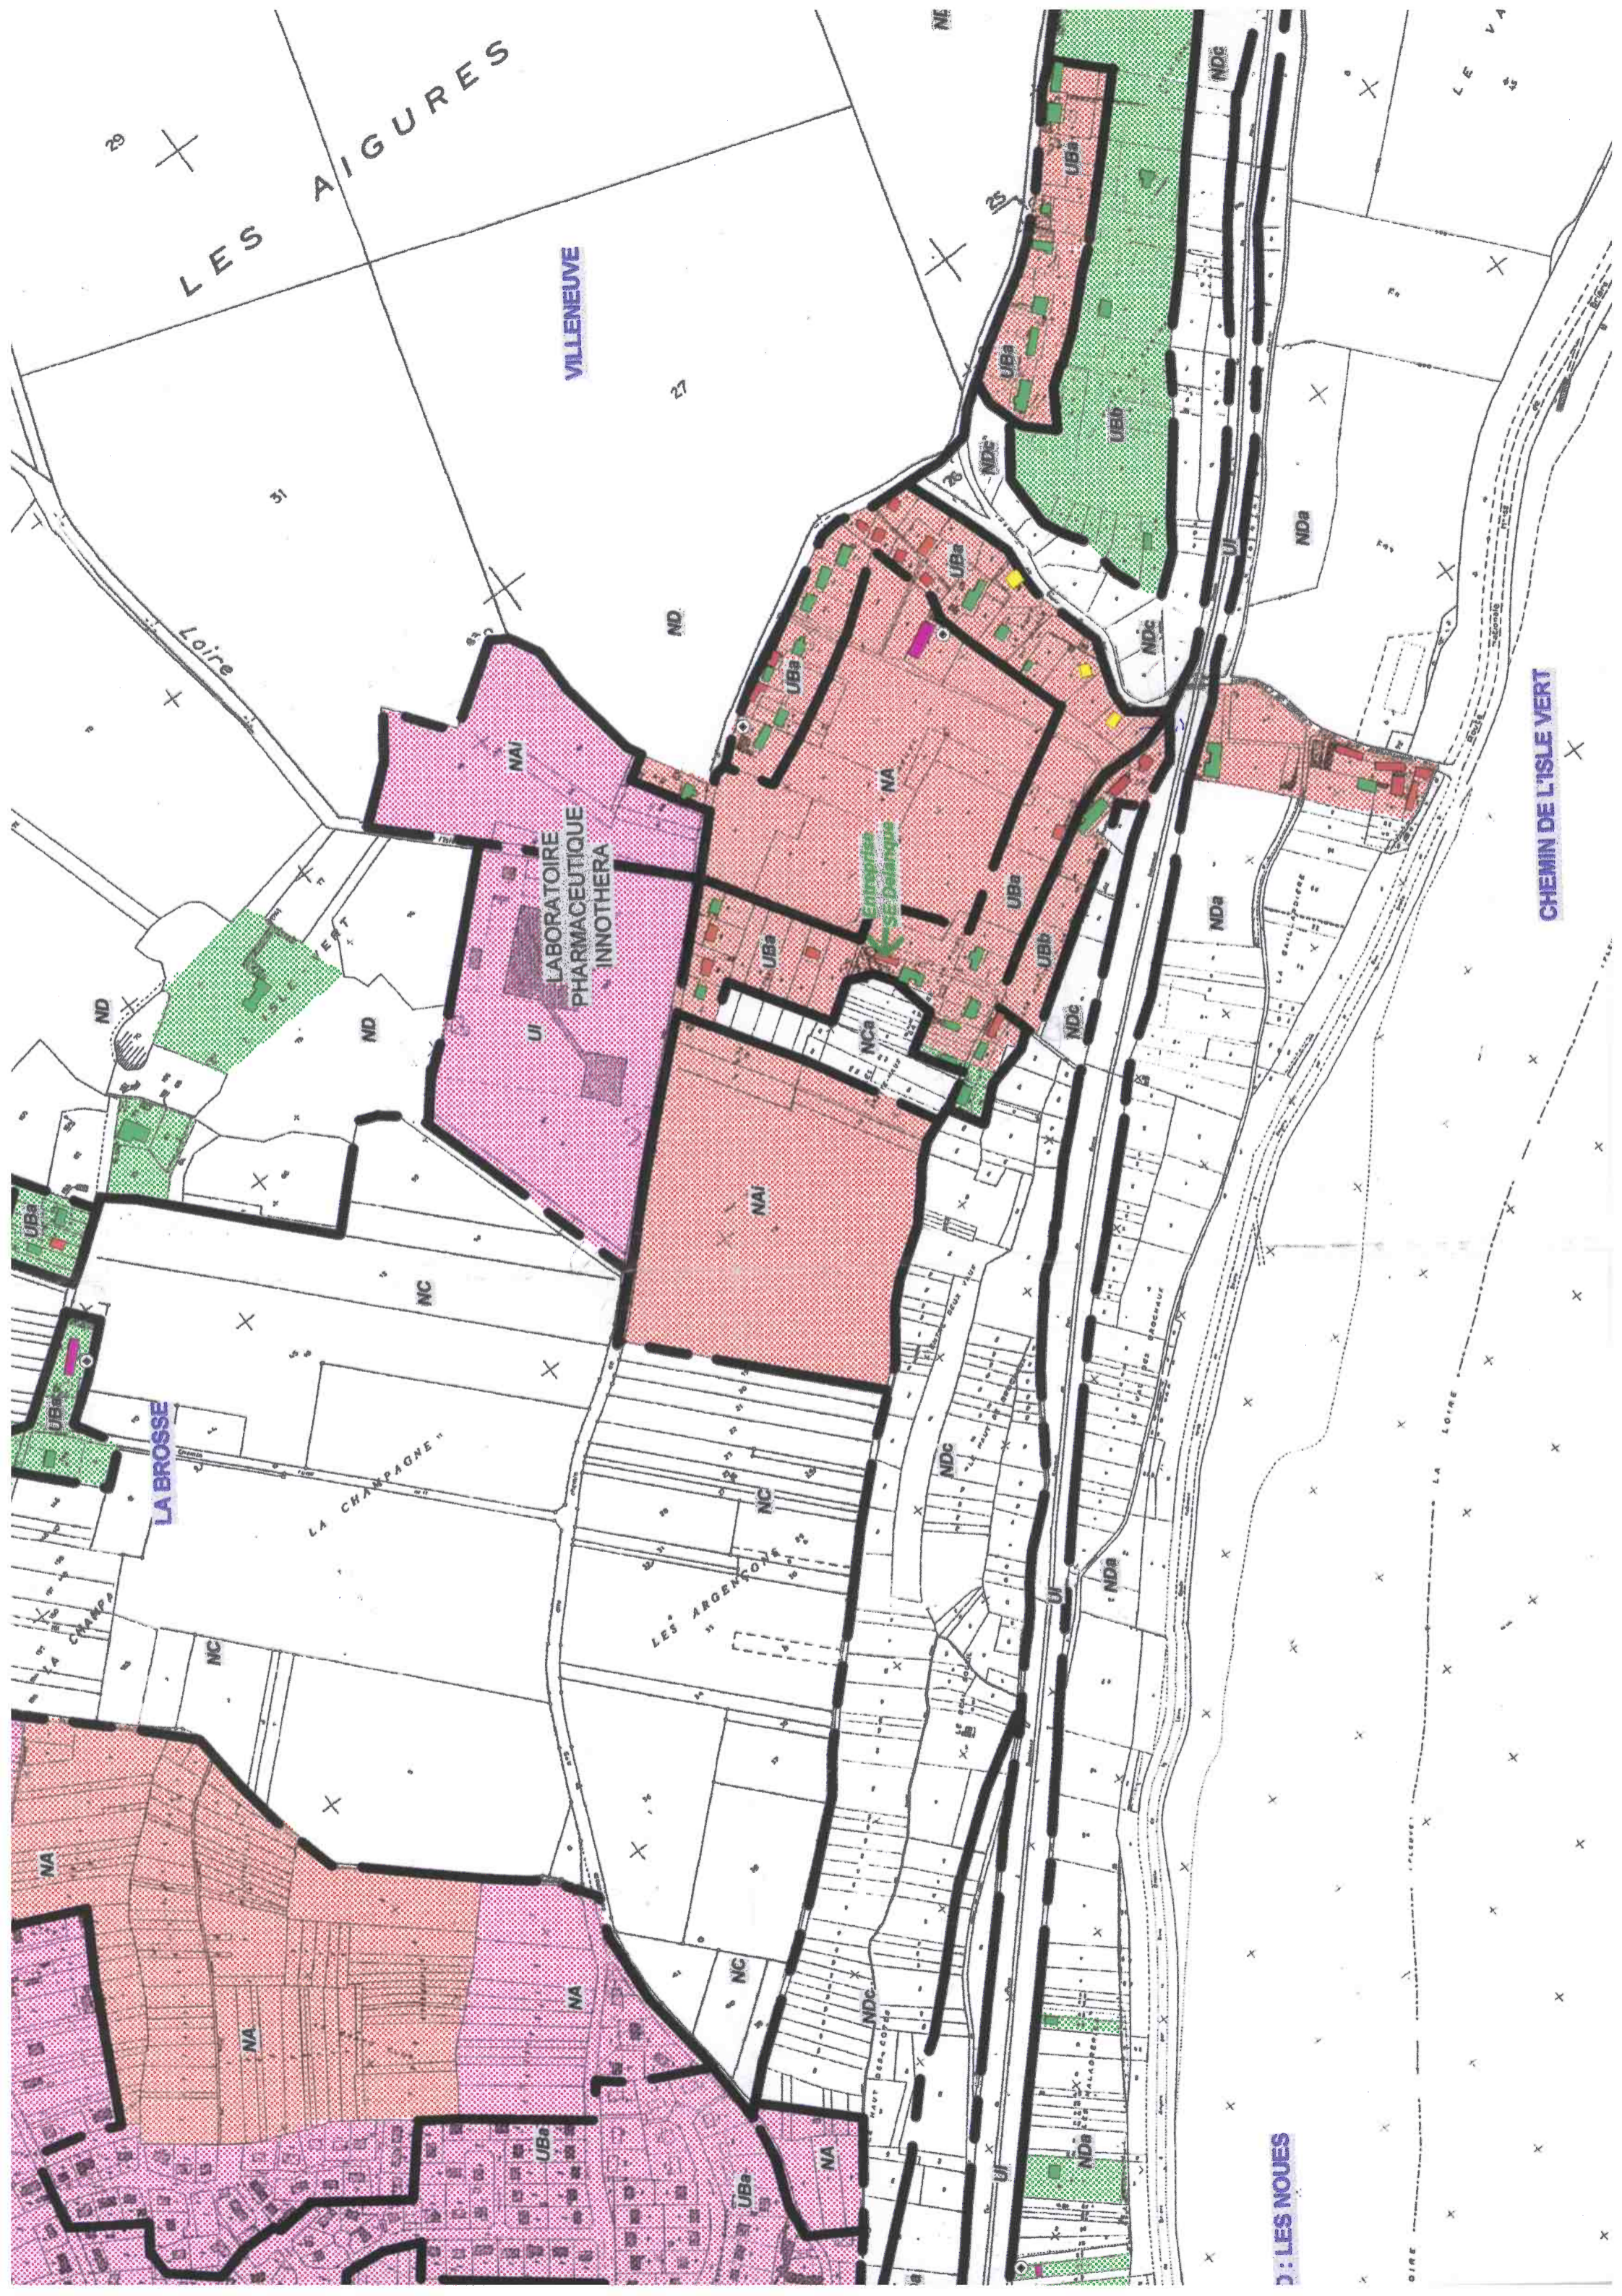

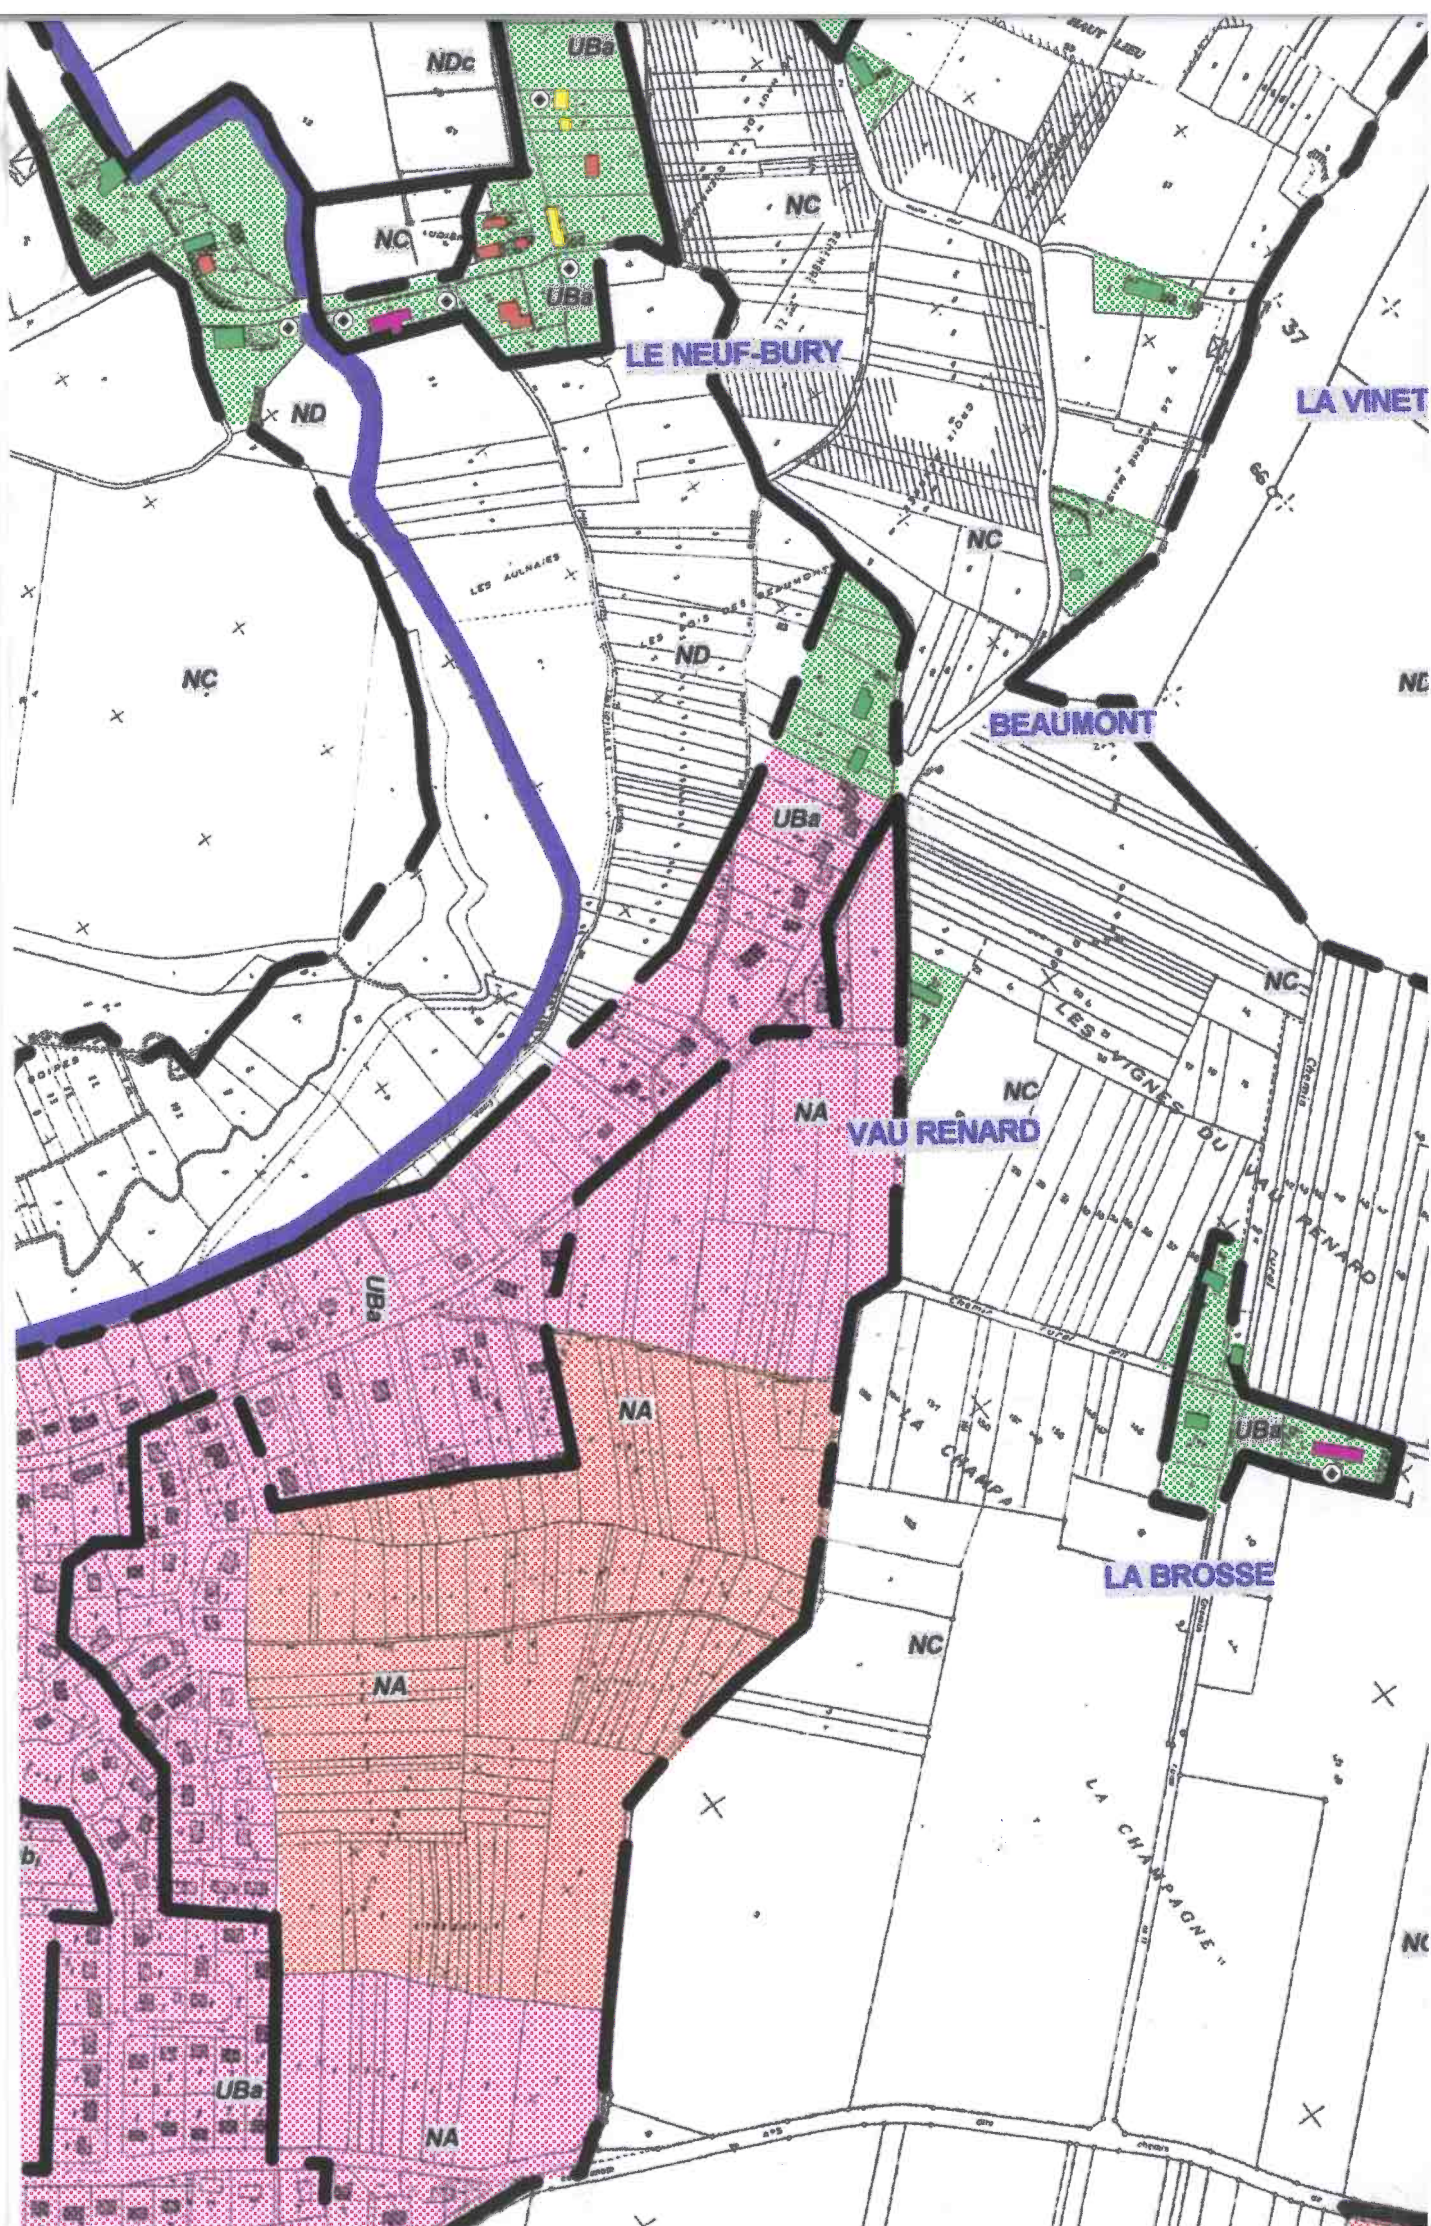

LE PONT BOURDON

