Avec desserte de localité à l'aval du site d'entrée

Site d'entrée sans signalisation permanente

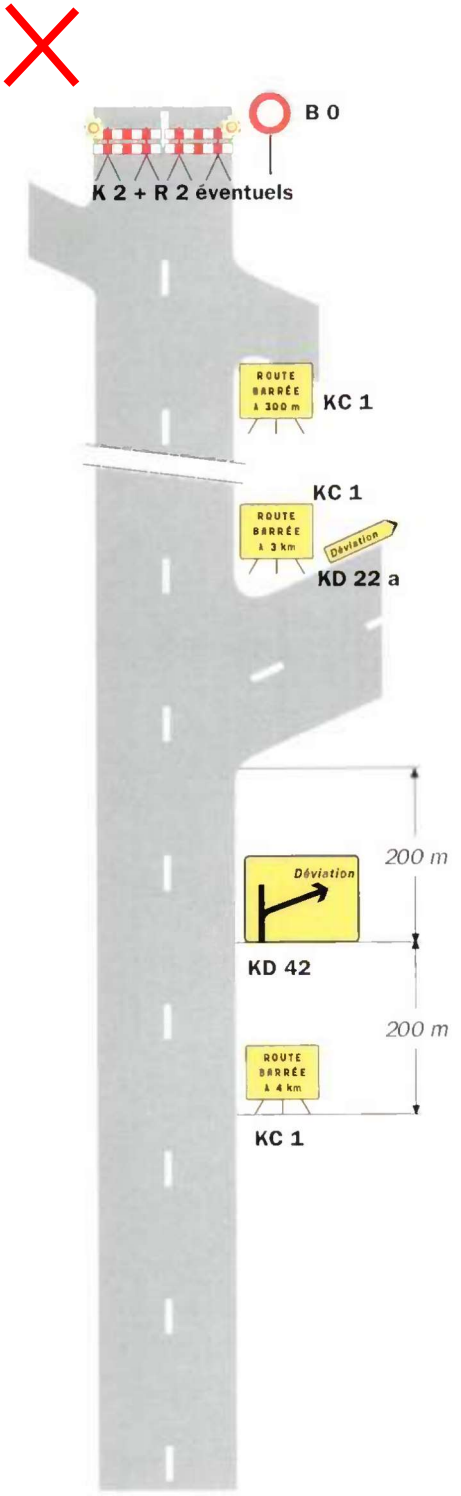

Site d'entrée avec signalisation permanente

Présignalisation par D 43

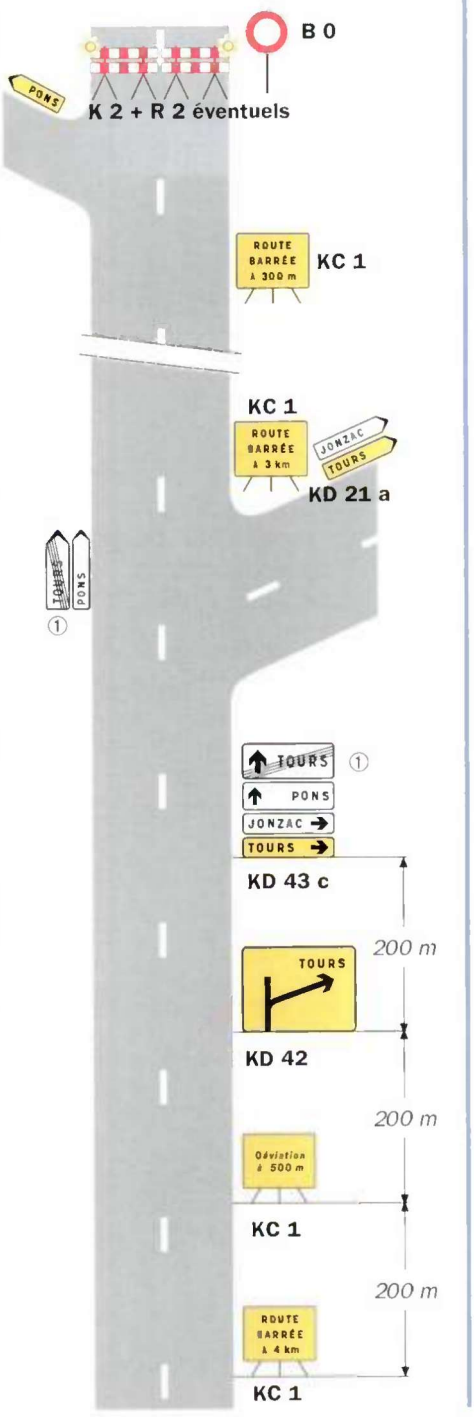

Présignalisation par D 42

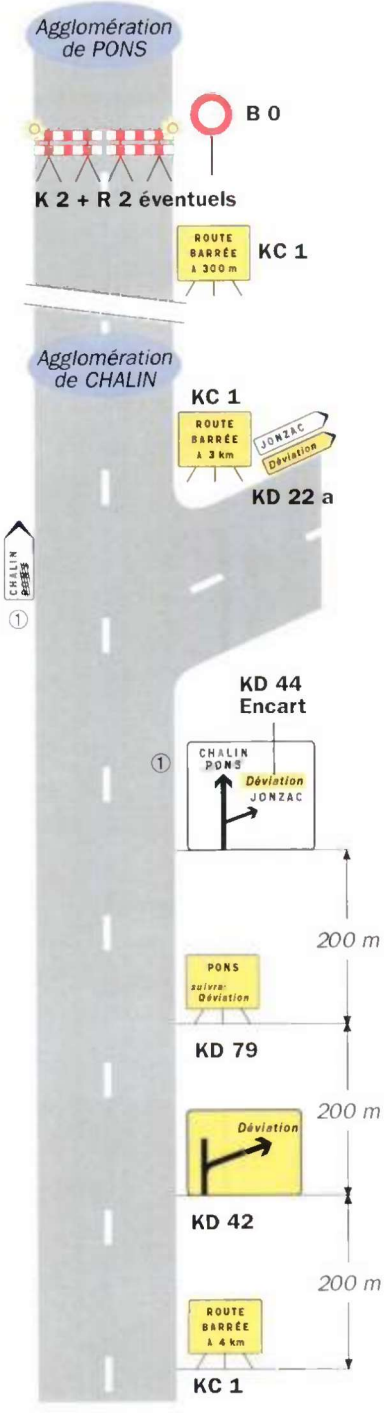

Remarque(s) :

① *Mentions à occulter en totalité.*

- L'accès des riverains est autorisé entre le site d'entrée de la déviation et le site de coupure.